



## Plan

### Massangaben

Gesamtfläche 305 m<sup>2</sup>  
 Halle gross 210 m<sup>2</sup>  
 Halle mitte 110 m<sup>2</sup>  
 Bar 30 m<sup>2</sup>  
 Sitzungsraum 35 m<sup>2</sup>  
 Meindl-Lounge 35 m<sup>2</sup>  
 Spirit-Lounge 35 m<sup>2</sup>  
 WC 35 m<sup>2</sup>  
 Raucherzone 20 m<sup>2</sup>  
 Vorplatz 40 m<sup>2</sup>

### Kapazität

Sitzend: bis 80 Personen  
 Stehend: bis 100 Personen

### Information

#### Räumlichkeit


Halle inkl. Küche, Toiletten und bedeckte Raucherzone  
 Total 305 Quadratmeter, bis zu 6 Meter Raumhöhe  
 Vorplatz für Kühlwagen, Küche und Zelt (40m<sup>2</sup>)  
 Eingangstor (3 Meter breit x 3,50 Meter hoch)  
 Teilfläche mit Holzzement für sehr hohe Belastungen  
 Teilfläche mit Castle Stones Steinplatten  
 4 Nasszellen (Damen: 2 Toiletten / Herren: 1 Toilette + 1 Pissoir)

#### Infrastruktur / Geräte

Total 80 Parkplätze:  
 20 direkt auf dem Areal  
 60 weitere Parkplätze ca. 100 Meter entfernt  
 Stromanschlüsse; 1 x 32 A, 1 x 16 A, 220V  
 Starkstromverteilkasten-Mobil  
 Starkstromkabel-Verlängerung(3m/5m)  
 Zugriff auf WLAN  
 Beleuchtungsanlage mit Steuerung dimmbar  
 Scheinwerferanlage mit Steuerung dimmbar  
 Musikanlage ansteuerbar über WLAN

#### Mobiliar

10 Hochtische (120 x 80 x 105 cm)  
 20 Hochtischstühle (Holz / Leder)  
 50 Essstühle (weiss, Kunststoff)  
 8 Klappstühle (2,50 x 1,00 m)  
 3 Klappstühle (2,00 x 0,8 m)  
 10 Stehtische (Ø 64 Zentimeter, höhenverstellbar) mit Stehtisch Husse schwarz  
 2 Garderobenständer mit 50 Kleiderbügel  
 2 Wärmepilze  
 1 Zelt(4,50 x 3,00 m)

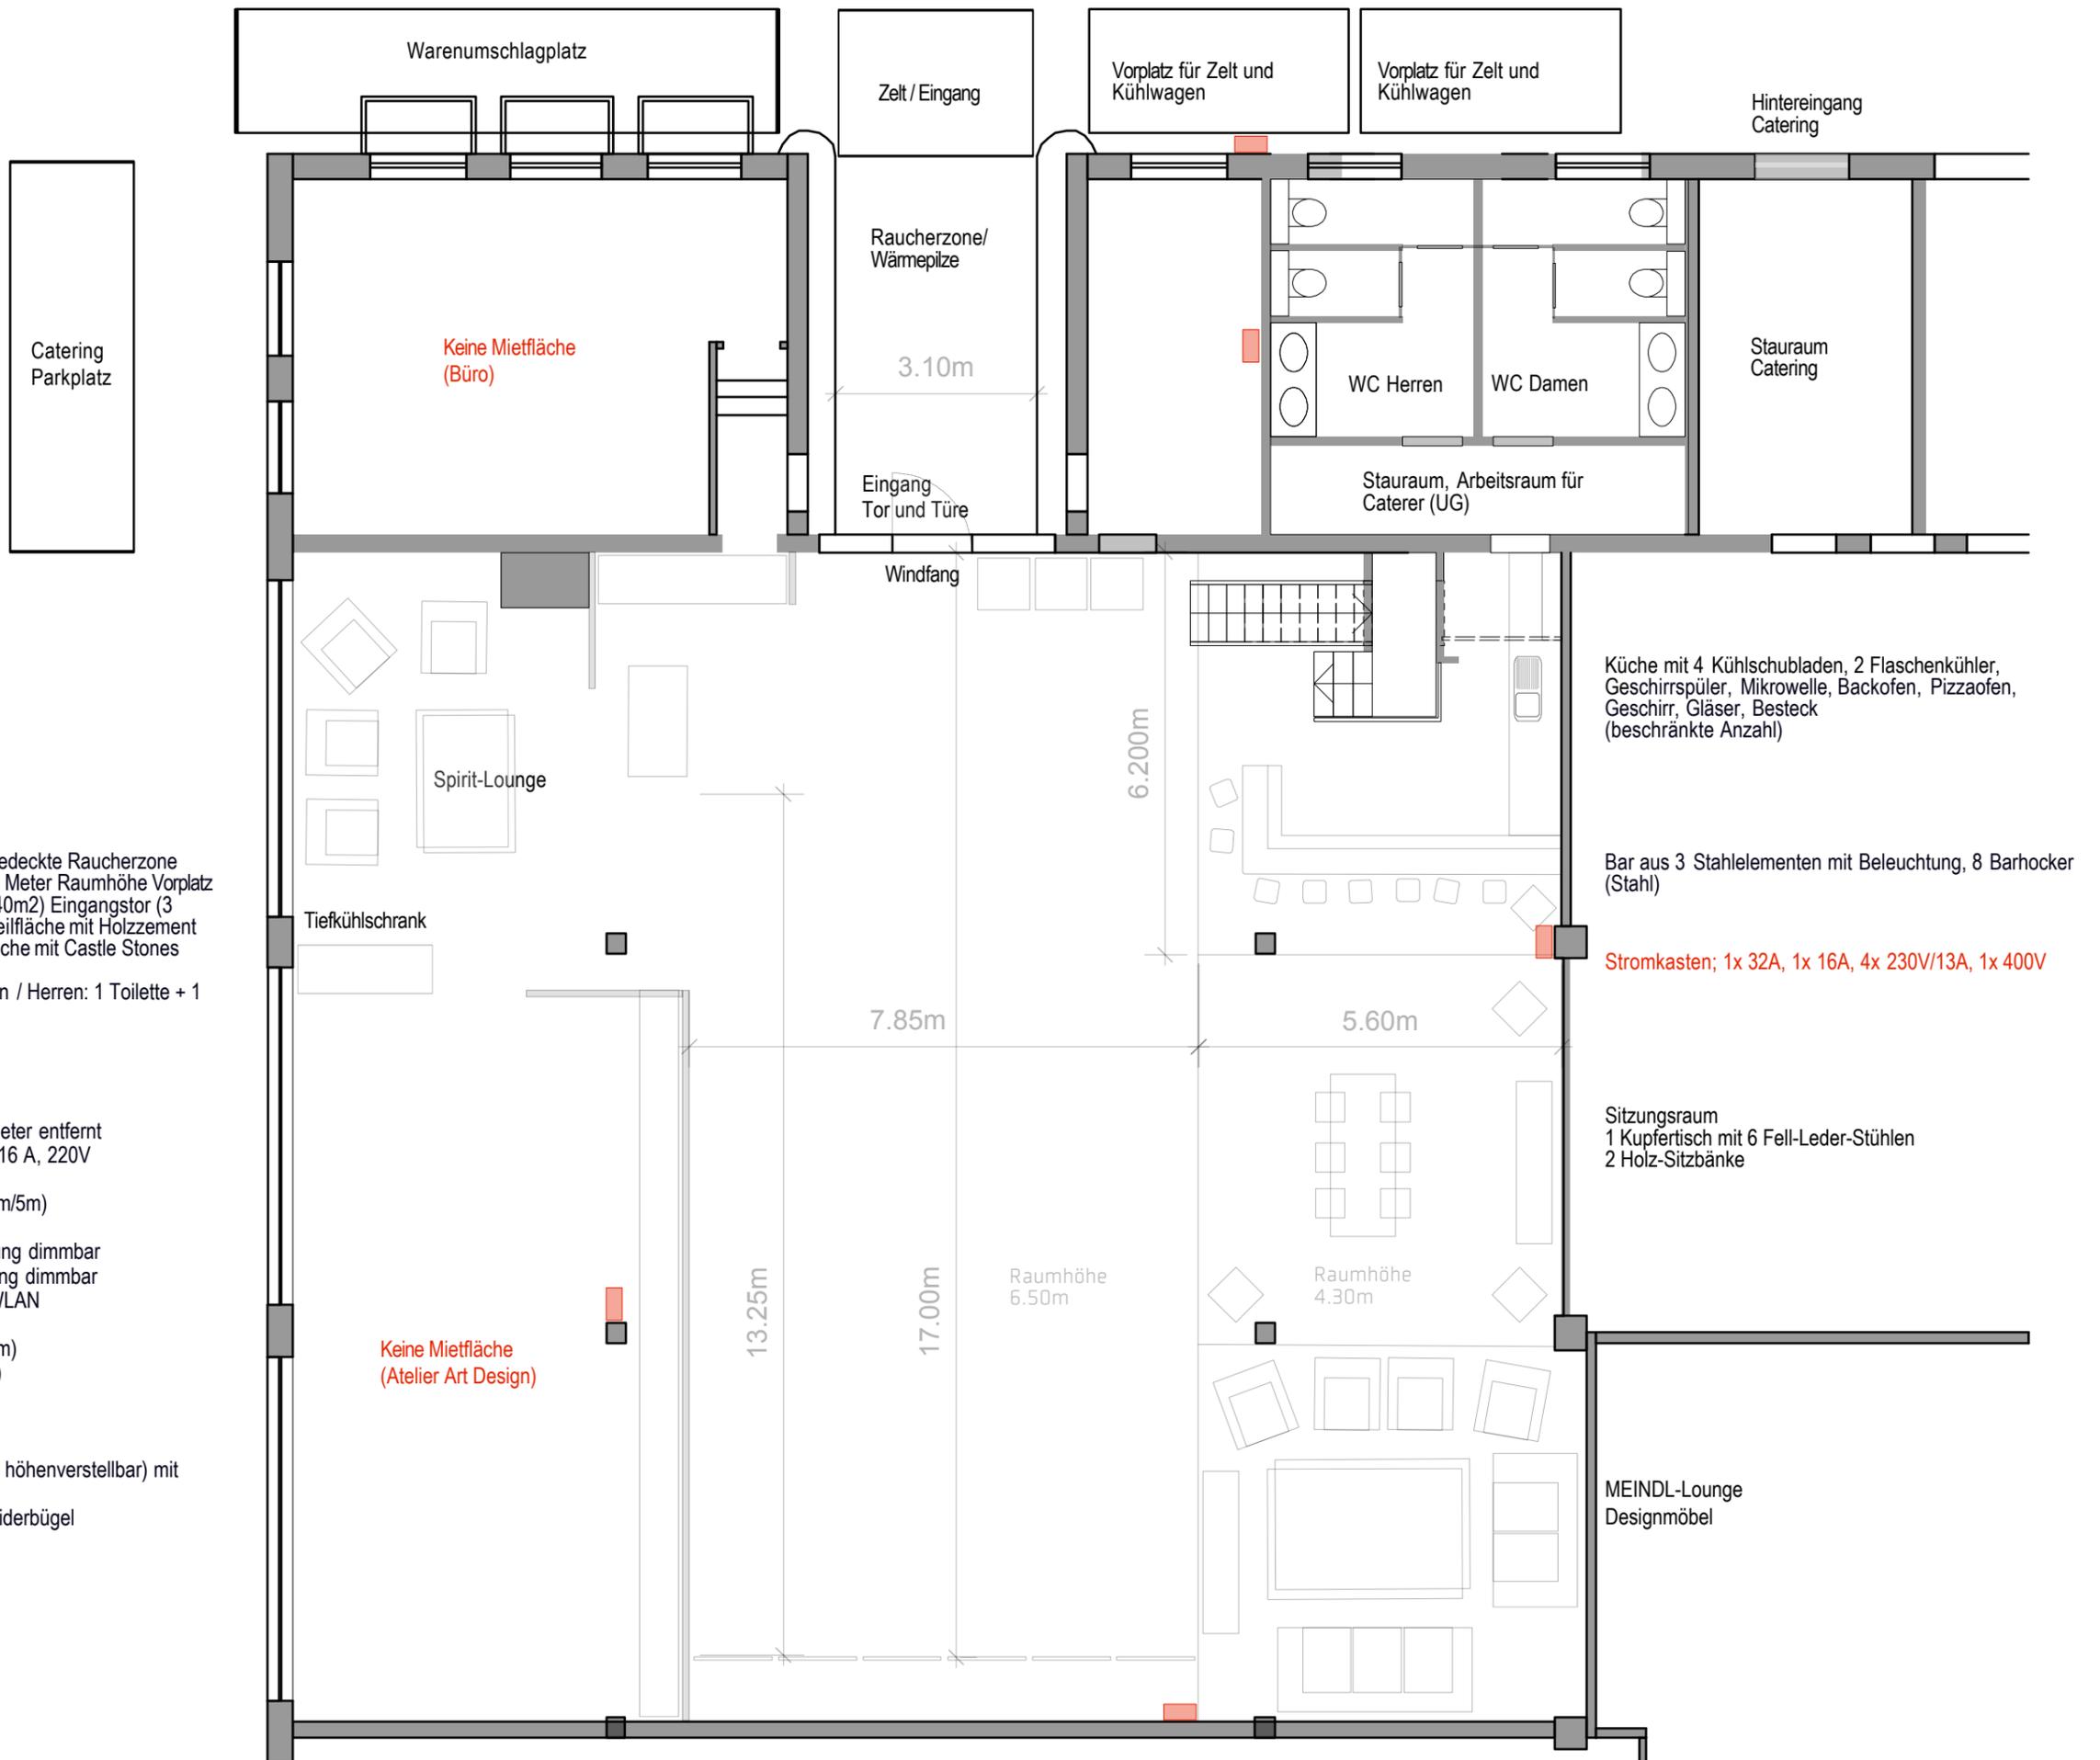

Küche mit 4 Kühlschubladen, 2 Flaschenkühler, Geschirrspüler, Mikrowelle, Backofen, Pizzaofen, Geschirr, Gläser, Besteck (beschränkte Anzahl)

Bar aus 3 Stahlelementen mit Beleuchtung, 8 Barhocker (Stahl)

Stromkasten; 1x 32A, 1x 16A, 4x 230V/13A, 1x 400V

Sitzungsraum  
 1 Kupfertisch mit 6 Fell-Leder-Stühlen  
 2 Holz-Sitzbänke

MEINDL-Lounge  
 Designmöbel